


A1 / B1 Διαμέρισμα κήπου — Κάτοψη επίπλωσης & διαστάσεις

Ισόγειο δυτικά · 2 υπνοδωμάτια · 4 επισκέπτες · έπιπλα IKEA (ikea.gr) και κουζίνα METHOD σε πραγματικές διαστάσεις

ΒΟΥΛΑ 12 · Δομοκού 12 · Μελέτη σκοπιμότητας ν0.4 — Λεπτομέρειες A1 / B1

Φύλλο A1-01 · Κλίμακα 1:50 (A3)

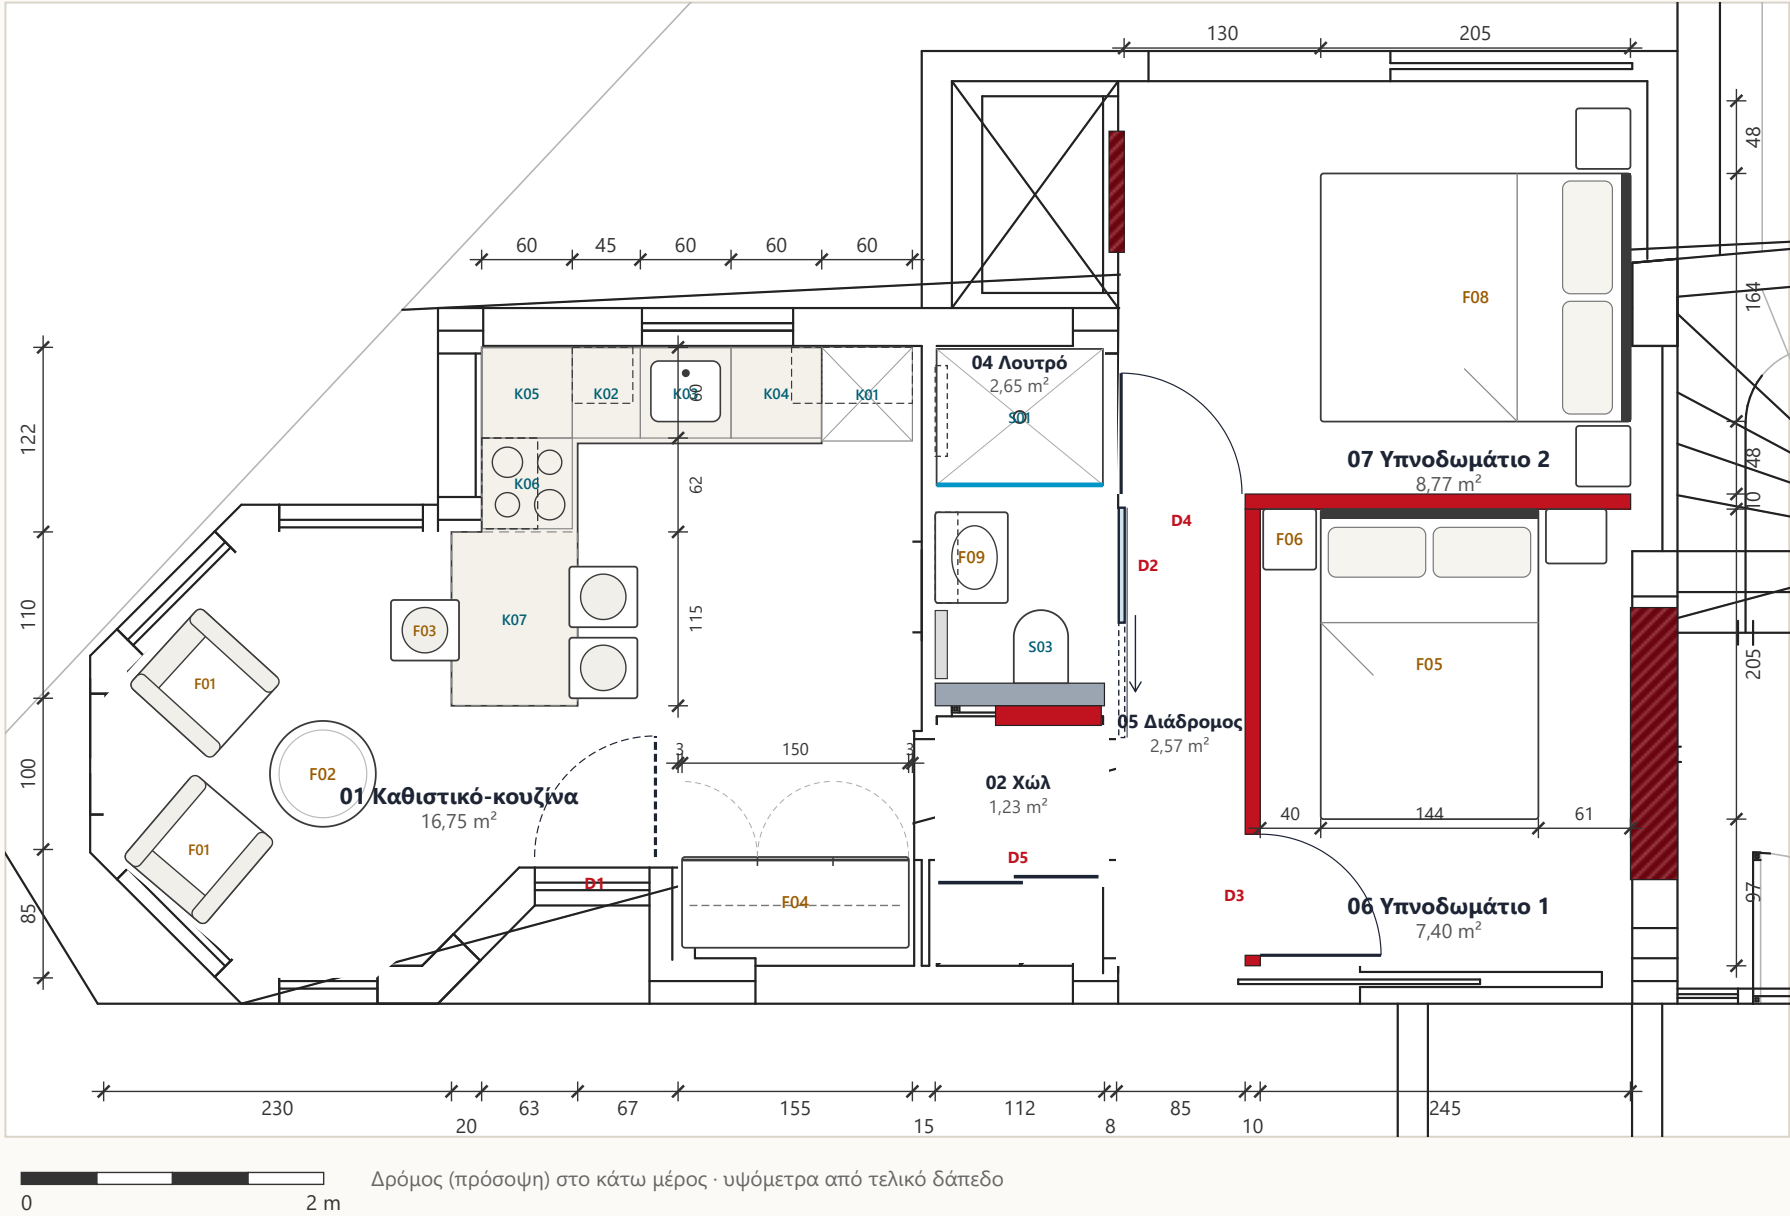

ΠΙΝΑΚΑΣ ΧΩΡΩΝ

A/A	Χώρος	m ²	Δάπεδο	Οροφή
01	Καθιστικό-κουζίνα	16,75	F1	C0 · ≈2,95
02	Χώλ	1,23	F1	C1 · 2,50
03	Ντουλάπι Η/Μ	0,55	F1	C1 · 2,50
04	Λουτρό	2,65	F2	C2 · 2,40
05	Διάδρομος	2,57	F1	C1 · 2,50
06	Υπνοδωμάτιο 1	7,40	F3	C0 · ≈2,95
07	Υπνοδωμάτιο 2	8,77	F3	C0 · ≈2,95
Σύνολο καθαρό (ισόγειο)		39,93		

ΥΠΟΜΝΗΜΑ ΕΞΟΠΛΙΣΜΟΥ (βλ. A1-06)

- F01** EKERÖ — Πολυθρόνα · 70×73×75 · ×2
- F02** BORGEBY — Τραπεζάκι σαλονιού Ø70 · Ø70×42
- F03** INGOLF — Σκαμπό μπαρ, ύψ. καθίσματος 63 · 40×45×91 · ×3
- F04** PAX / FORSAND — Ντουλάπα 150 στην εσοχή εισόδου · 150×60×236
- F05** NEIDEN — Κρεβάτι 140×200 · 144×205×65
- F06** KULLEN — Συρταριέρα 2 συρτ. (κομοδίνο) · 35×40×49
- F07** HAUGA — Κομοδίνο · 40×36×63 · ×3
- F08** NEIDEN — Κρεβάτι 160×200 · 164×205×65
- F09** TÄNNFORSEN — Ντουλάπι νιπτήρα + νιπτήρας 60 · 60×48×63
- F10** TÄNNFORSEN — Καθρέπτης-ντουλάπι (πάνω από νιπτήρα) · 60×15×95
- K01-12** Κουζίνα METHOD + συσκευές (πλυντήριο πιάτων, πλυντήριο-στεγνωτήριο) — βλ. A1-05
- S01-08** Λουτρό — βλ. A1-04

ΣΗΜΕΙΩΣΕΙΣ


- Διαστάσεις σε cm, εσωτερικές παρειές τελικών τοίχων, από σχέδια τακτοποίησης — επαλήθευση με αποτύπωση πριν από παραγγελίες.
- Ελεύθεροι χώροι: πλάγια κρεβατιών ≥ 60 cm, μπροστά από τη ντουλάπα ≥ 80 cm, διάδρομος κουζίνας ≥ 95 cm.
- Ο φέρων οργανισμός δεν θίγεται: μόνο διαχωριστικά, τελειώματα, Η/Μ. ΕΙ60 προς τον χώλ εισόδου (W1) και στη θύρα ανελκυστήρα (W3).
- Κουζίνα: πάγκος 2,25 m + ψηλό ψυγείο, με πλυντήριο πιάτων 45 και πλυντήριο-στεγνωτήριο ρούχων 60 (εντοιχιζόμενα)· πλαινό σε Γ με τις εστίες, που συνεχίζει ως πάγκος πρωινού 115×80 με 3 σκαμπό — χωρίς τραπέζι.
- Καθιστικό: 2 πολυθρόνες + στρογγυλό τραπεζάκι στο έρκερ (χωρίς καναπέ, χωρίς TV). Ντουλάπα στην εσοχή 155×60 δίπλα στην πόρτα εισόδου (F04)· στα υπνοδωμάτια κρεμάστρες τοίχου + βάση βαλίτσας.
- Λουτρό με είσοδο από τον διάδρομο, με συρόμενη πόρτα-καθρέπτη (D2): νιπτήρας απέναντι από την πόρτα, ντουζ δεξιά, λεκάνη αριστερά.

A1 / B1 Διαμέρισμα κήπου — Δάπεδα & επενδύσεις τοίχων

Δάπεδα F1–F3, κατωκάσια, τελειώματα τοίχων

ΒΟΥΛΑ 12 · Δομοκού 12 · Μελέτη σκοπιμότητας v0.4 — Λεπτομέρειες A1 / B1

Φύλλο A1-02 · Κλίμακα 1:50 (A3)

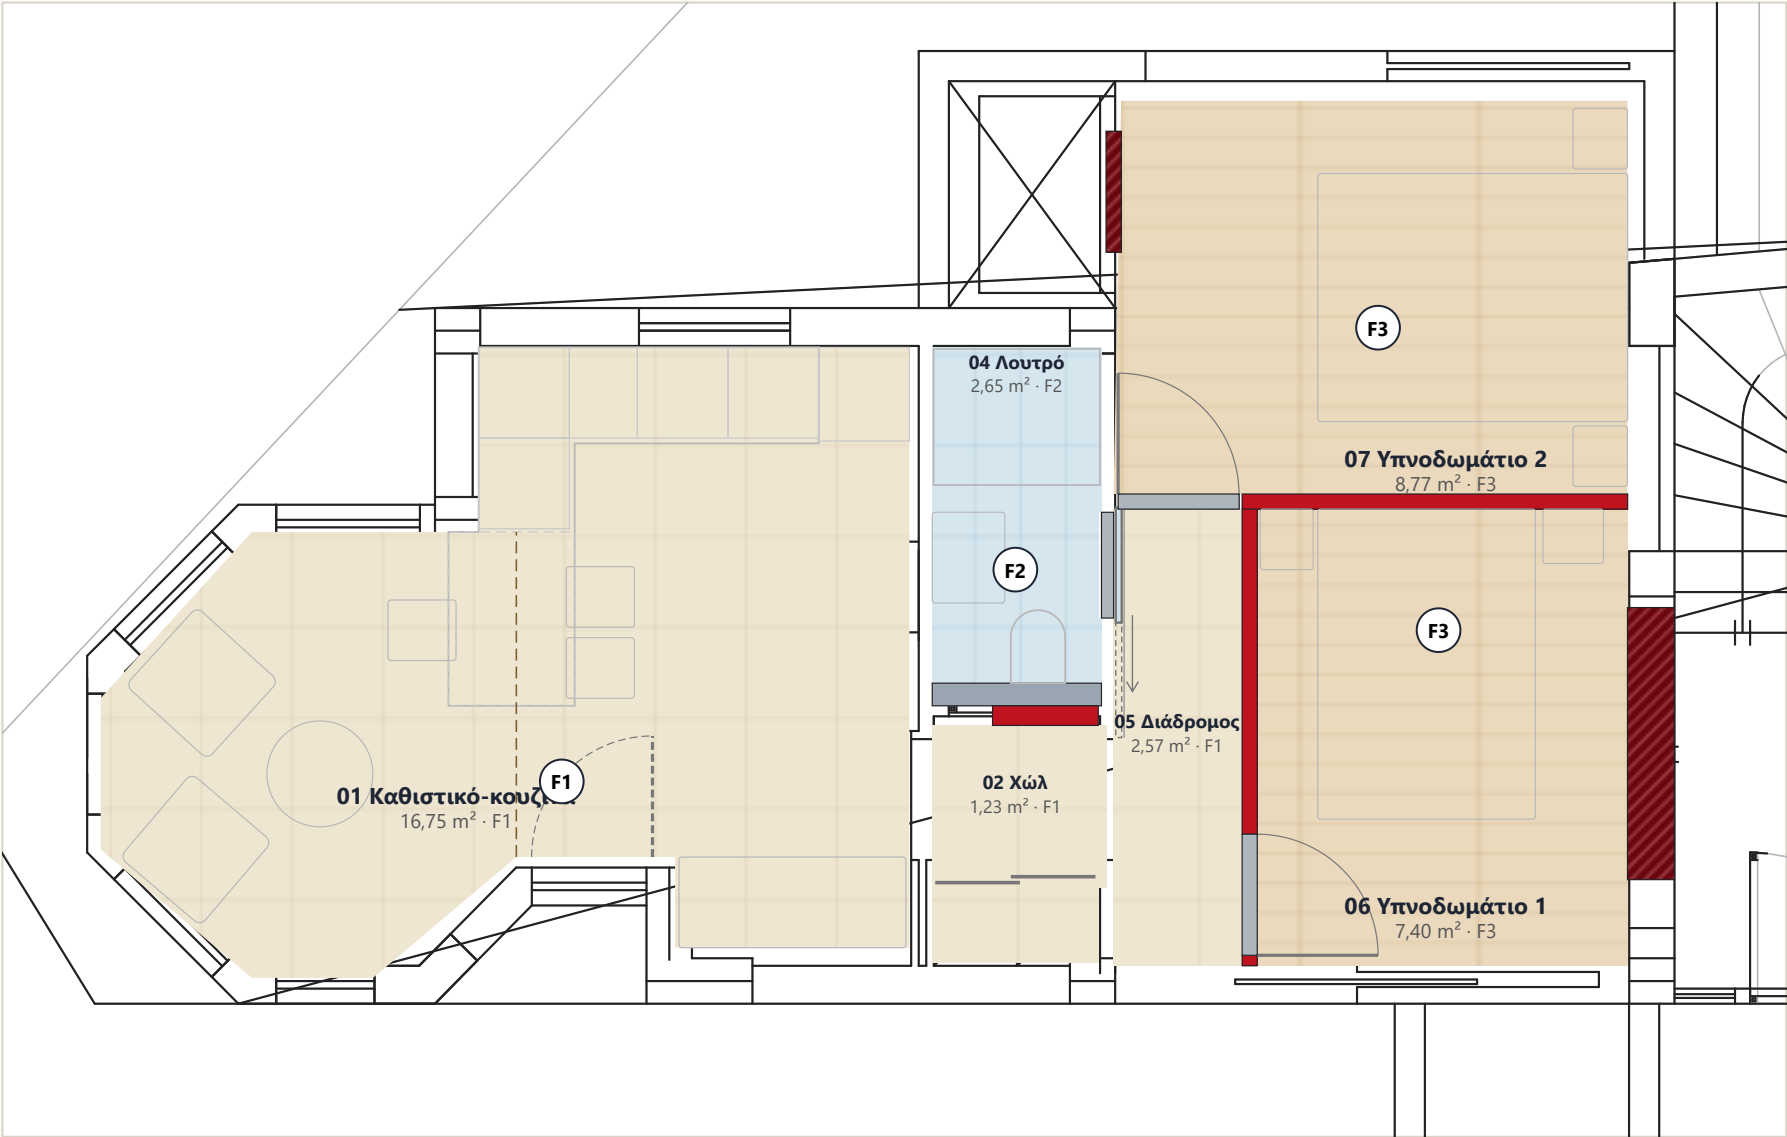

0 2 m Δρόμος (πρόσοψη) στο κάτω μέρος · υψόμετρα από τελικό δάπεδο

ΔΑΠΕΔΑ

- F1** Πλακίδιο πορσελανάτο 60×60, ματ, R9, γκρι-μπεζ, με κόλλα (ή διατήρηση υφιστάμενου αν είναι σε καλή κατάσταση)
- F2** Πορσελανάτο 30×60, ματ R10 (R11 στο ντους), στεγανωτική μεμβράνη + γυρίσματα 15 cm
- F3** Laminate / SPC click 8 mm AC4, δρυς, σε υπόστρωμα 2 mm· αλουμινένια κατωκάσια στις D3, D4
- Κατωκάσι αλουμινίου / μαρμάρου (αλλαγή υλικού)
- Γραμμή έναρξης πλακόστρωσης (άξονας ανοίγματος κήπου)

ΤΟΙΧΟΙ

- Λουτρό: πορσελανάτο 30×60 σε όλο το ύψος στο ντους, έως 1,20 αλλού· από πάνω ανθυγρό χρώμα
- Κουζίνα: πλακίδιο / γυαλί μεταξύ πάγκου και κρεμαστών (ύψ. 0,90–1,45)
- Λοιποί τοίχοι: επισκευή, αστάρι + 2 στρώσεις πλενόμενο πλαστικό, υπόλευκο
- Σοβατεπί: πλακίδιο 8 cm σε F1/F2, MDF βαμμένο 6 cm σε F3

ΝΕΟΙ ΤΟΙΧΟΙ


- W1 πλήρωση προς χώλ εισόδου: 2×(2×12,5 mm πυράντοχη γ/σ) σε σκελετό 75 mm + 50 mm ορυκτοβάμβακας, EI60, $R_w \geq 52$ dB
- W2 διαχωριστικό: 2×12,5 mm γ/σ ανά πλευρά σε σκελετό 50 mm + 50 mm ορυκτοβάμβακας (σύνολο 100 mm)
- W3 σφράγιση θύρας ανελκυστήρα (επένδυση EI60), απενεργοποίηση στάσης
- W4 προτοίχος στον νότιο τοίχο, ύψ. 1,20 m, βάθος 15 cm: εντοιχιζόμενο καζανάκι (τύπου Geberit Duofix), ανθυγρή γ/σ, πλακίδια· η στέψη λειτουργεί ως ράφι
- W5 κλείσιμο της παλιάς πόρτας WC από τον χώλ (τοιχοποιία ή 2×12,5 mm γ/σ ανά πλευρά, 10 cm)

ΘΥΡΕΣ

- D1 υφιστάμενη πόρτα κήπου (είσοδος), νέα κλειδαριά + λάστιχα
- D2 λουτρό: ΣΥΡΟΜΕΝΗ πόρτα εξωτερικά του τοίχου, στην πλευρά του διαδρόμου, φύλλο 76×215 (άνοιγμα O1 70 καθαρό), ολόσωμος ΚΑΘΡΕΠΤΗΣ στην πλευρά του διαδρόμου (6 mm, με μεμβράνη ασφαλείας), οδηγός οροφής στον τοίχο με soft-close στα δύο άκρα, οδηγός δαπέδου, κλειδαριά-γάντζος WC + χωνευτές χούφτες· ανοίγει προς τα νότια, πάνω στον τοίχο του διαδρόμου
- D3 υπνοδωμάτιο 1, 80×210, πρεσσαριστή laminate
- D4 υπνοδωμάτιο 2, 80×210, πρεσσαριστή laminate
- D5 ντουλάπι, 2 συρόμενα φύλλα 2×57 cm, ύψ. 2,40 (έως ψευδοροφή)

A1 / B1 Διαμέρισμα κήπου — Κάτοψη οροφής & ηλεκτρολογικά

Οροφές C0–C2 και ύψη, φωτισμός, ρευματοδότες, διακόπτες, κλιματισμός, ανίχνευση καπνού, απαγωγή

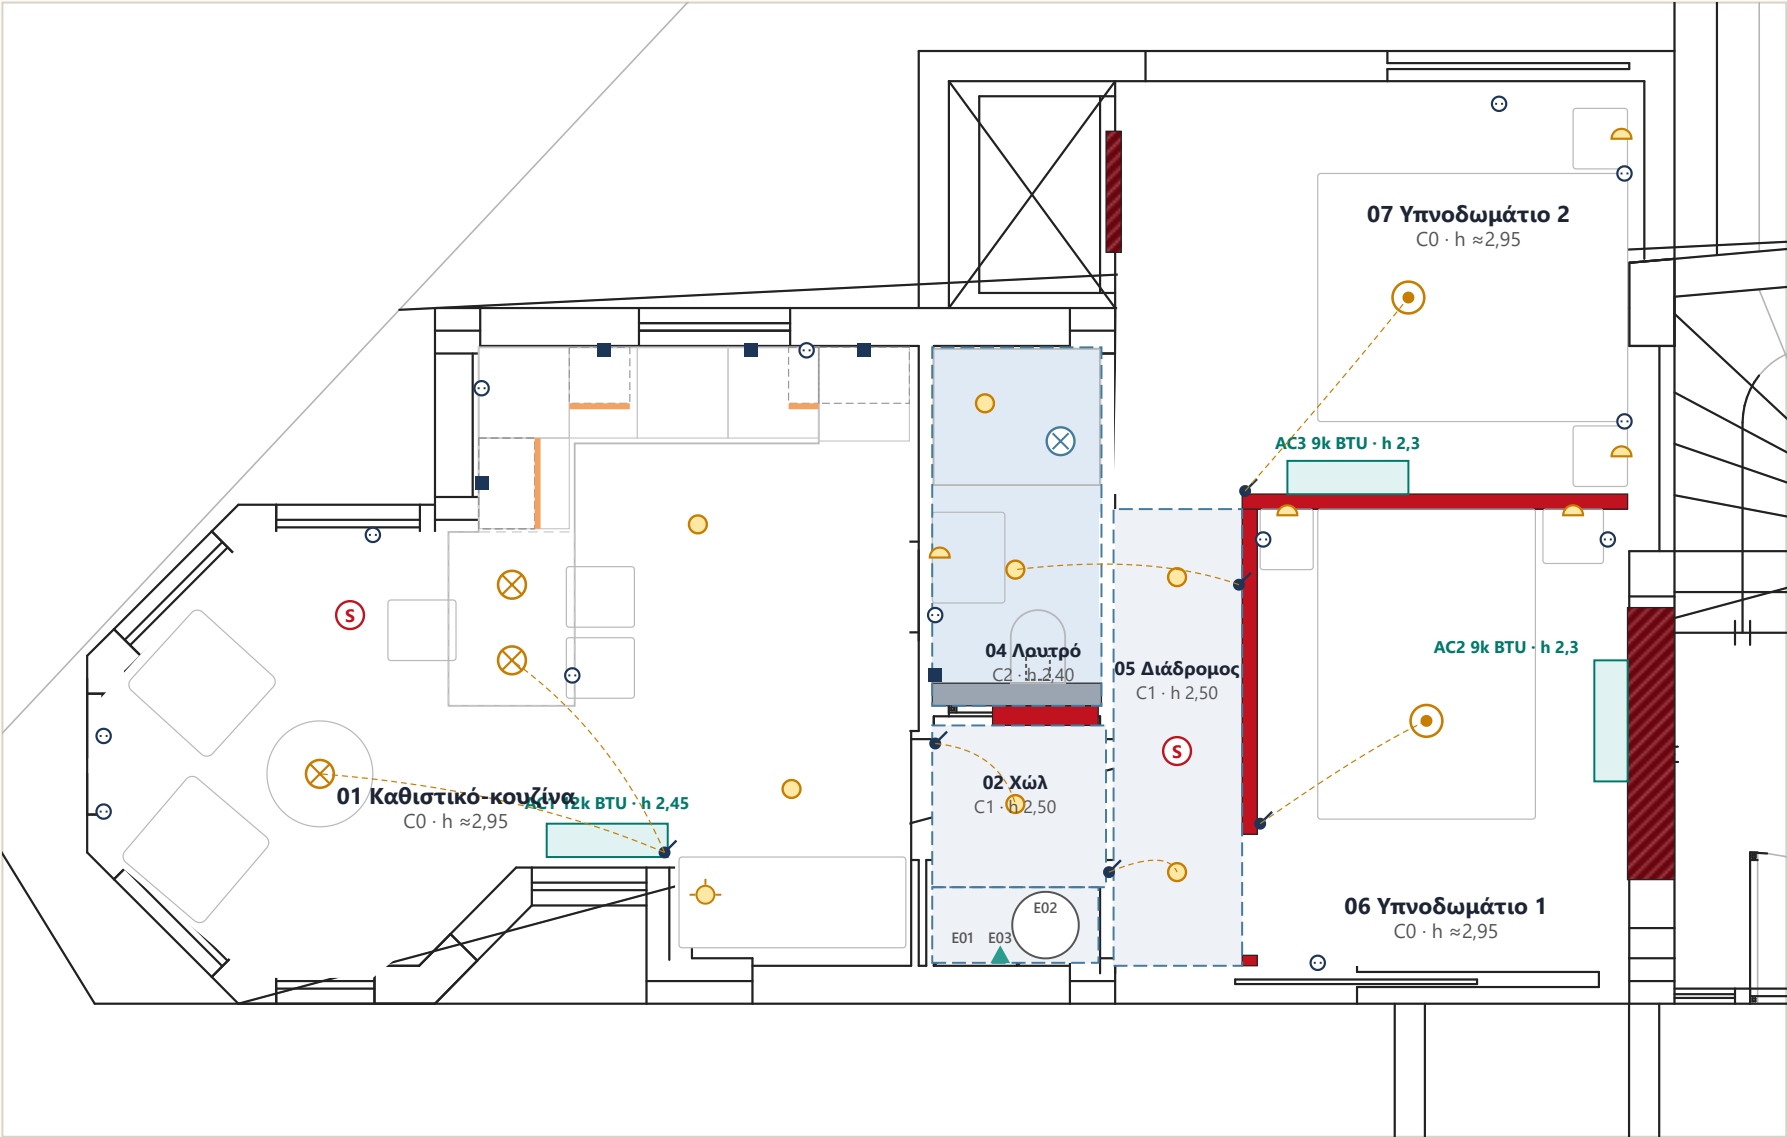

ΟΡΟΦΕΣ

- C0** Υφιστάμενη πλάκα, επισκευή + 2 στρώσεις πλαστικό· καθαρό ύψος ≈2,95 (επαλήθευση)
- C1** Ψευδοροφή γ/σ 12,5 mm στα 2,50 m (διέλευση σωληνώσεων A/C + αεραγωγού)
- C2** Ψευδοροφή ανθυγρής γ/σ (H2) στα 2,40 m, θυρίδα επίσκεψης 40×40

ΣΥΜΒΟΛΑ

- ⊗ Κρεμαστό / σημείο οροφής (καθιστικό, τραπέζι)
- Φωτιστικό οροφής (υπνοδωμάτια)
- Χωνευτό LED Ø8, 3000 K (IP44 στο λουτρό)
- ⬇️ Απλικά (κομοδίνο / καθρέπτης)
- ⬆️ Εξωτερική απλικά IP54 στην είσοδο, με αισθητήρα
- ⊖ Ρευματοδότης 16 A (ύψ. 0,30· πάγκος 1,10· κομοδίνο 0,60)
- Ανεξάρτητη γραμμή: ψυγείο, πλυντήριο-στεγνωτήριο, πλυντήριο πιάτων, φούρνος/εστίες 32 A, πετσετοκρεμάστρα
- ▲ Σημείο δικτύου / router (χωρίς TV)
- ⚡ Διακόπτης ύψ. 1,10 (διακεκομμένη = έλεγχος)
- Ⓢ Ανιχνευτής καπνού, μπαταρία 10 ετών (απαίτηση Airbnb)
- ⊗ Ανεμιστήρας S08, αεραγωγός Ø100 προς τα έξω (όδευση προς επαλήθευση)
- ⬜ Θυρίδα επίσκεψης 40×40 στην ψευδοροφή
- Ταινία LED κάτω από τα κρεμαστά ντουλάπια
- ▭ Κλιματιστικό τοίχου inverter (εξωτ. μονάδες στον πίσω κήπο)

ΣΗΜΕΙΩΣΕΙΣ


- E01 Υποπίνακας A1 (νέος), 18 θέσεων, ΔΔΡ 30 mA
- E02 Ηλεκτρικός θερμοσίφωνας 60 L, Ø45 επίτοιχος (ή αντλία θερμότητας εξωτ.)
- E03 Router / σημείο δικτύου, Wi-Fi
- Νέα ανεξάρτητη παροχή / υπομέτρηση A1 προαιρετική (Airbnb: κοινός μετρητής αποδεκτός).

A1 / B1 — Λουτρό: κάτοψη & όψεις


Χώρος 04 · εσωτερικά 112 × 237 cm · κρεμαστή λεκάνη σε νότιο προτοίχο, έπιπλο νιπτήρα, ντουζιέρα 110×90, συρόμενη πόρτα-καθρέπτης από διάδρομο · ψευδοροφή +2,40

ΒΟΥΛΑ 12 · Δομοκού 12 · Μελέτη σκοπιμότητας v0.4 — Λεπτομέρειες A1 / B1


Φύλλο A1-04 · Κλίμακα 1:25 (A3)

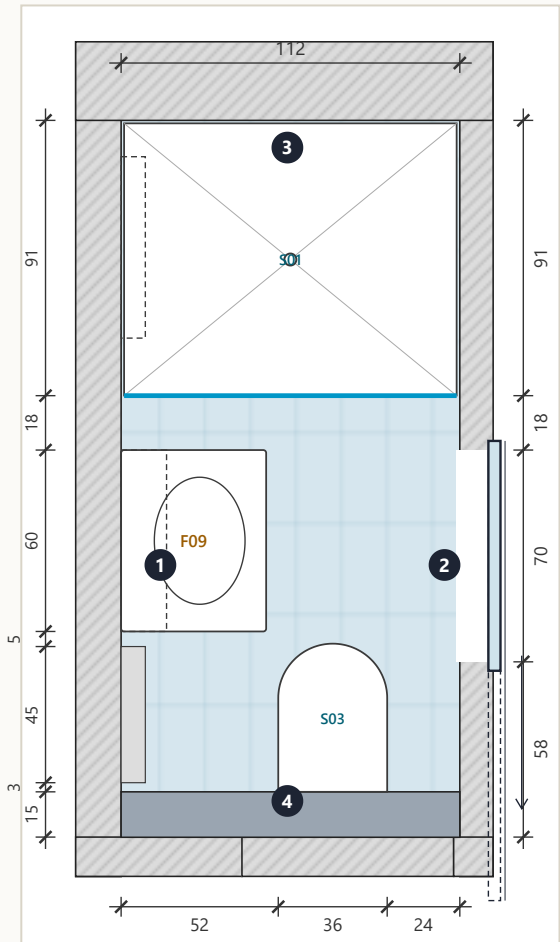


ΚΑΤΟΨΗ 1:25

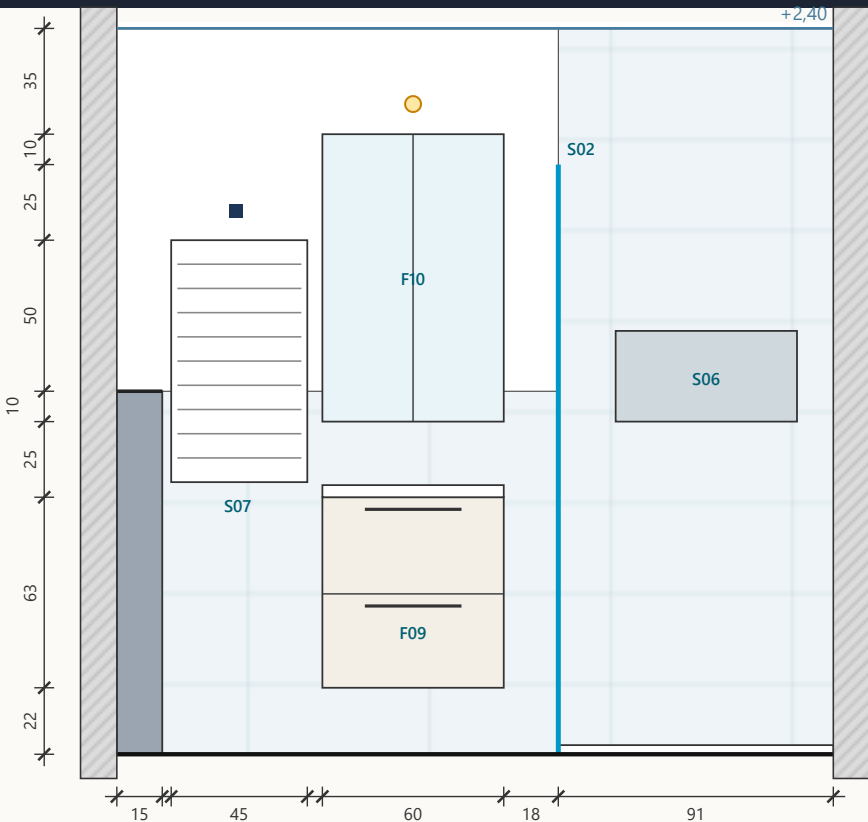


ΟΨΗ 1 — Δυτικός (νιπτήρας & ντους)

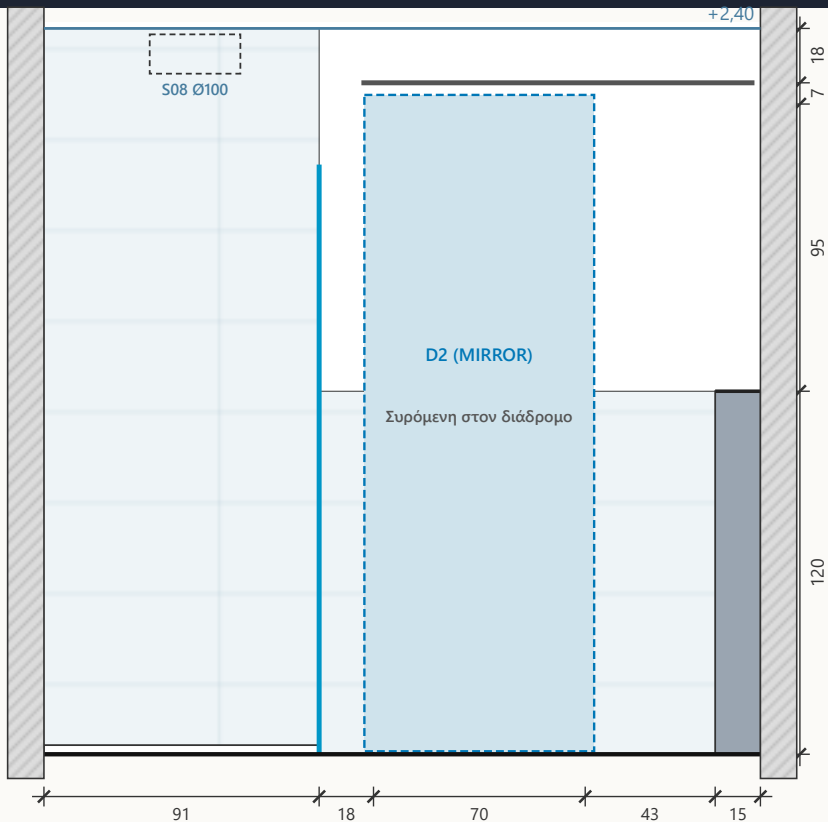

ΟΨΗ 2 — Ανατολικός (πόρτα D2)

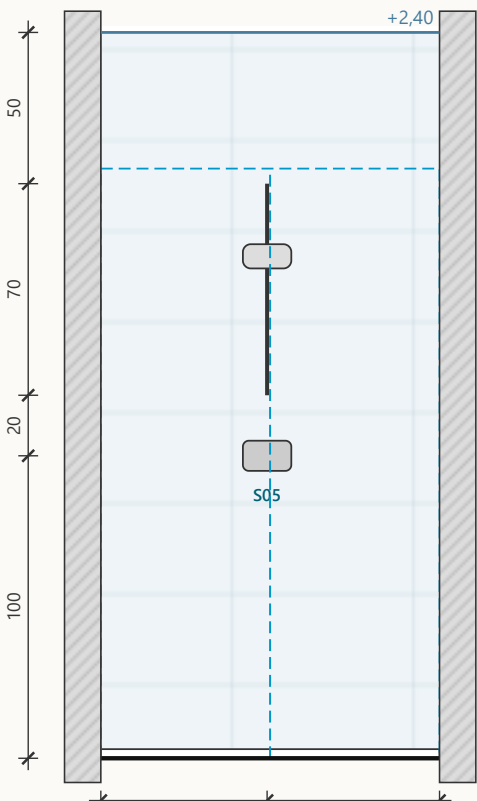

ΟΨΗ 3 — Βόρειος (ντους 110×90)

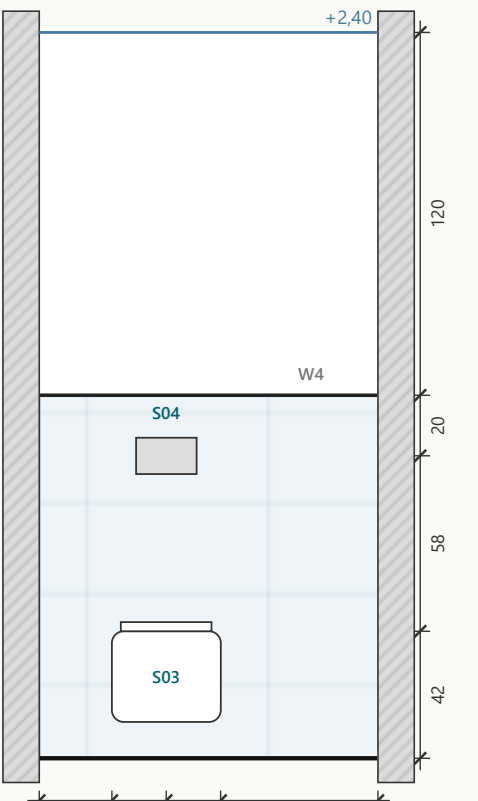

ΟΨΗ 4 — Νότιος (προτοίχος W4 & WC)

ΣΗΜΕΙΩΣΕΙΣ

- Στεγάνωση: επαλειφόμενη μεμβράνη σε δάπεδο + τοίχους έως 20 cm, στο ντους έως 2,40, ταινίες σε γωνίες και διελεύσεις.
- Ντουζιέρα slim 110×90 σε αλφαιδιασμένο κονίαμα· αποχέτευση Ø40 με σιφώνι στην υφιστάμενη στήλη. Συρόμενο κρύσταλλο 110 (6 mm securit).
- Νότιος προτοίχος W4 (βάθος 15 cm, ύψ. 1,20 m): εντοιχιζόμενο καζανάκι (τύπου Geberit Duofix), ανθυγρή γ/σ, πλακίδια· ράφι στη στέψη.
- Κρεμαστή λεκάνη 36×49 (κοντή) + κάθισμα soft-close. Πλάκα χειρισμού στον άξονα 1,00.
- Έπιπλο νιπτήρα 60 (F09) στον δυτικό τοίχο, νιπτήρας στο 0,85· καθρέπτης-ντουλάπι (F10) 60×15×95 (ύψ. 1,10–2,05)· πετσετοκρεμάστρα 45×80 (0,90–1,70).
- Πόρτα D2: συρόμενη εξωτερικά στον διάδρομο, ολόσωμος καθρέπτης ασφαλείας· οδηγός οροφής με soft-close, κλειδαριά-γάντζος WC.
- Ηλεκτρολογικά (ζώνες ΕΛΟΤ HD 384/60364-7-701): χωνευτά IP44, πετσετοκρεμάστρα από διακόπτη εκτός ζώνης 1, πρίζα ξυριστικής δίπλα στον καθρέπτη.
- Ανεμιστήρας Ø100 (S08) στην ψευδοροφή στα +2,40, αεραγωγός προς τα έξω· θυρίδα επίσκεψης 40×40.

ΣΤΟΙΧΕΙΑ


- S01** Ντουζιέρα 110×90, slim 3 cm, λευκή
- S02** Συρόμενο κρύσταλλο 110, 6 mm ασφαλείας, ύψ. 1,95
- S03** Κρεμαστή λεκάνη 36×49 (κοντή) + κάθισμα soft-close, στον νότιο προτοίχο
- S04** Πλάκα χειρισμού στον προτοίχο W4 (ύψ. 1,00)
- S05** Θερμοστατική μπαταρία ντους + σετ μπάρas 70 cm
- S06** Εσοχή 60×30 (π×υ), ύψ. 1,10–1,40 (δυτικός τοίχος)
- S07** Ηλεκτρική πετσετοκρεμάστρα 45×80, ύψ. 0,90–1,70 (δυτικός τοίχος, δίπλα στη λεκάνη)
- S08** Ανεμιστήρας Ø100, 90 m³/h, υγραστάτης + χρονικό, αεραγωγός στην ψευδοροφή
- F09** TÄNNFORSEN — Ντουλάπι νιπτήρα + νιπτήρας 60 60×48×63
- F10** TÄNNFORSEN — Καθρέπτης-ντουλάπι (πάνω από νιπτήρα) 60×15×95
- D2** ΣΥΡΟΜΕΝΗ πόρτα εξωτερικά του τοίχου, στην πλευρά του διαδρόμου, φύλλο 76×215 (άνοιγμα O1 70 καθαρό), ολόσωμος ΚΑΘΡΕΠΤΗΣ στην πλευρά του διαδρόμου (6 mm, με μεμβράνη ασφαλείας), οδηγός οροφής στον τοίχο με soft-close στα δύο άκρα, οδηγός δαπέδου, κλειδαριά-γάντζος WC + χωνευτές χούφτες· ανοίγει προς τα νότια, πάνω στον τοίχο του διαδρόμου
- W4** προτοίχος στον νότιο τοίχο, ύψ. 1,20 m, βάθος 15 cm: εντοιχιζόμενο καζανάκι (τύπου Geberit Duofix), ανθυγρή γ/σ, πλακίδια· η στέψη λειτουργεί ως ράφι

A1 / B1 — Όψεις κουζίνας, ντουλαπιού & ντουλάπας

Κουζίνα IKEA METHOD (Γ 2,85 + 2,37 m) με πάγκο πρωινού · ντουλάπι 03 · ντουλάπα F04 PAX 150 · ύψη από τελικό δάπεδο


ΒΟΥΛΑ 12 · Δομοκού 12 · Μελέτη σκοπιμότητας v0.4 — Λεπτομέρειες A1 / B1

Φύλλο A1-05 · Κλίμακα 1:25 (A3)

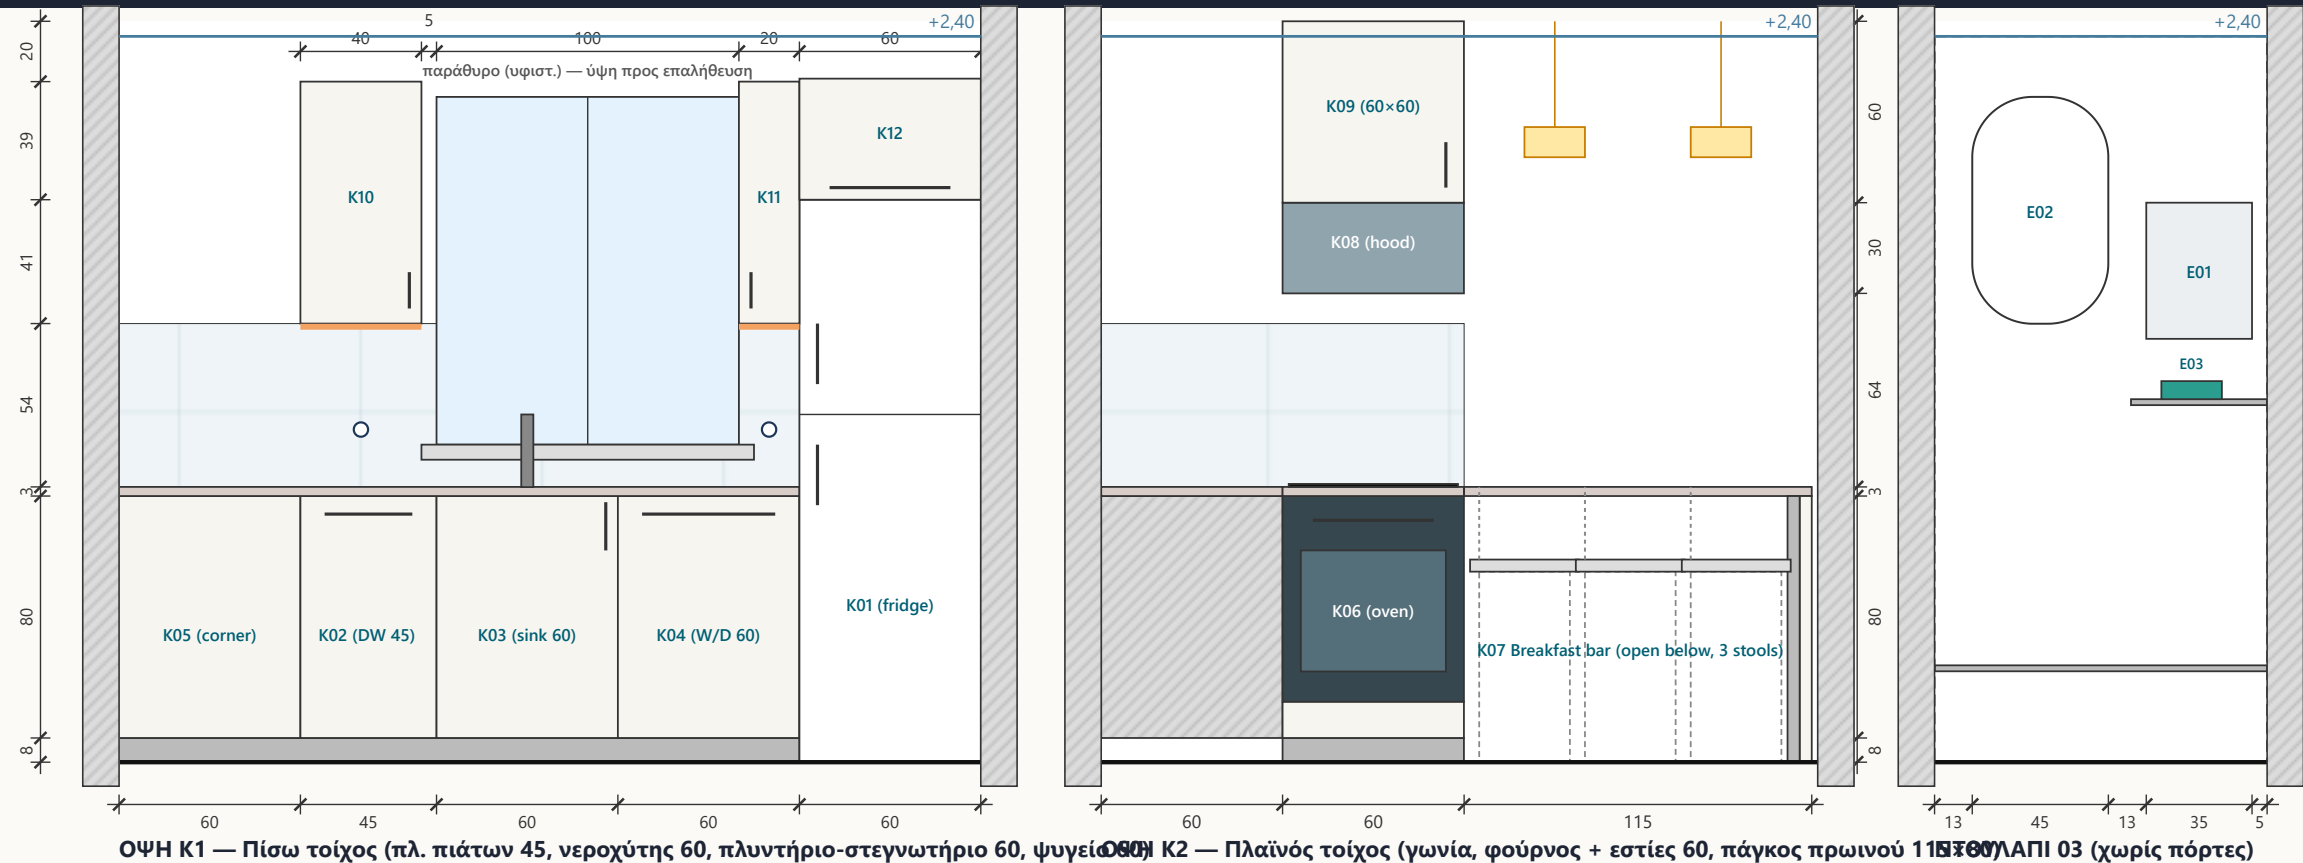

ΣΤΟΙΧΕΙΑ ΚΟΥΖΙΝΑΣ

- K01** Ψυγειοκαταψύκτης ελεύθερος 60 (ψηλός), μεντεσέδες προς τον τοίχο · 60×62×186
- K02** Πλυντήριο πιάτων 45, πλήρως εντοιχιζόμενο, πίσω από πόρτα METHOD · 45×55×82
- K03** METHOD βάση νεροχύτη 60 + νεροχύτης 1 γούρνα + μπαταρία (κάτω από το παράθυρο) · 60×60×80
- K04** Πλυντήριο-στεγνωτήριο 60 (8/5 kg), εντοιχιζόμενο πίσω από πόρτα METHOD· κοινή αποχέτευση · 60×55×82
- K05** Γωνία 60×60, τυφλή (διακόπτες νερού, πάνελ επίσκεψης) · 60×60×80
- K06** METHOD βάση φούρνου 60 + φούρνος + επαγωγικές εστίες 60 (στο πλαϊνό, προς ανατολάς) · 60×60×80
- K07** Πάγκος πρωινού: προέκταση πάγκου 115×80, ανοιχτός κάτω + πλαϊνό, 3 σκαμπό · 115×80×91
- K08** Απορροφητήρας 60, ανακυκλοφορίας (φίλτρο άνθρακα), εντοιχιζόμενος · 60×37×30
- K09** METHOD κρεμαστό 60×60 πάνω από τον απορροφητήρα · 60×37×60
- K10** METHOD κρεμαστό 40×80 · 40×37×80
- K11** METHOD κρεμαστό 20×80 (απορρυπαντικά) · 20×37×80
- K12** METHOD κρεμαστό 60×40 πάνω από το ψυγείο · 60×37×40

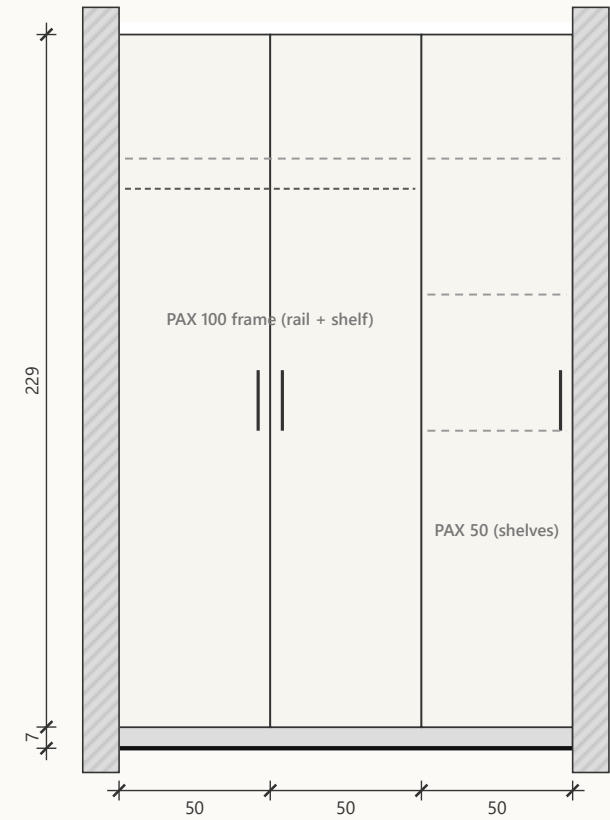

ΣΗΜΕΙΩΣΕΙΣ

- Κουφάρια METHOD βάθους 60 × ύψους 80 σε πόδια 8 cm· πάγκος βάθους 63,5 → ύψος πάγκου ≈ 0,91. Έλεγχος κωδικών και διαστάσεων στον IKEA kitchen planner πριν από παραγγελία.
- Πρόσοψη: ματ λευκό / ανοιχτό γκρι (π.χ. VEDDINGE ή VOXTORP)· λαβές: λεπτή μπάρα. Η επιλογή μένει ανοιχτή.
- Συσκευές στον πίσω τοίχο: Πλυντήριο πιάτων 45 (K02) + Πλυντήριο-στεγνωτήριο ρούχων 60 (K04), πλήρως εντοιχιζόμενα πίσω από ενιαίες πόρτες. Κοινή αποχέτευση Ø50 με αντιστροφική βαλβίδα κάτω από τον νεροχύτη (K03).
- Ψυγειοκαταψύκτης 60 (K01) στο ανατολικό άκρο με κρεμαστό K12 από πάνω (ύψ. 1,86–2,26).
- Εστίες & φούρνος (K06) στον πλαϊνό τοίχο του παρατηρήματος προς ανατολάς, με απορροφητήρα ανακυκλοφορίας (K08) + κρεμαστό (K09) από πάνω.
- Πάγκος πρωινού (K07): προέκταση πάγκου 115×80 στο ύψος 0,91, ελεύθερος από κάτω για 3 σκαμπό INGOLF (ύψ. καθίσματος 63)· πλαϊνή κάλυψη + πόδι στήριξης.
- Ντουλάπα F04 PAX 150×58×236 στην εσοχή εισόδου: σκελετοί 100+50, 3 πόρτες FORSAND 50×229, ράγα + ράφια· πακτωμένη στον τοίχο.
- Ντουλάπι 03: ράφια μελαμίνης 18 mm, αποθήκη καθαριότητας Airbnb (σκούπα, σιδερώστρα) κάτω από τον θερμοσίφωνα.

A1 / B1 — Πίνακας επίπλωσης, κουζίνας & ειδών υγιεινής

Προϊόντα IKEA από το ikea.gr με διαστάσεις καταλόγου (Π × Β × Υ, cm) · ποσότητες για ένα διαμέρισμα

Κωδ.	Προϊόν	Περιγραφή	Π × Β × Υ (cm)	Τεμ.	Χώρος	Πηγή / κατάσταση
ΕΠΙΠΛΑ (IKEA)						
F01	EKERÖ	Πολυθρόνα	70 × 73 × 75	2	01 Καθιστικό-κουζίνα	ikea.gr — διαστάσεις ελεγμένες
F02	BORGEBY	Τραπεζάκι σαλονιού Ø70	Ø70 × 42	1	01 Καθιστικό-κουζίνα	ikea.gr — διαστάσεις ελεγμένες
F03	INGOLF	Σκαμπό μπαρ, ύψ. καθίσματος 63	40 × 45 × 91	3	01 Καθιστικό-κουζίνα	ikea.gr — διαστάσεις ελεγμένες
F04	PAX / FORSAND	Ντουλάπα 150 στην εσοχή εισόδου: σκελετοί 100+50, 3 πόρτες FORSAND, ράγα + ράφια	150 × 60 × 236	1	01 Καθιστικό-κουζίνα	ikea.gr — διαστάσεις ελεγμένες
F05	NEIDEN	Κρεβάτι 140×200	144 × 205 × 65	1	06 Υπνοδωμάτιο 1	ikea.gr — διαστάσεις ελεγμένες
F06	KULLEN	Συρταριέρα 2 συρτ. (κομοδίνο)	35 × 40 × 49	1	06 Υπνοδωμάτιο 1	ikea.gr — διαστάσεις ελεγμένες
F07	HAUGA	Κομοδίνο	40 × 36 × 63	3	06 Υπνοδωμάτιο 1 / 07 Υπνοδωμάτιο 2	ikea.gr — διαστάσεις ελεγμένες
F08	NEIDEN	Κρεβάτι 160×200	164 × 205 × 65	1	07 Υπνοδωμάτιο 2	ikea.gr — διαστάσεις ελεγμένες
F09	TÄNNFORSEN	Ντουλάπι νιπτήρα + νιπτήρας 60	60 × 48 × 63	1	04 Λουτρό	ikea.gr — διαστάσεις ελεγμένες
F10	TÄNNFORSEN	Καθρέπτης-ντουλάπι (πάνω από νιπτήρα)	60 × 15 × 95	1	04 Λουτρό	ikea.gr — διαστάσεις ελεγμένες
F11	—	Στρώμα 140×200 / 160×200 (σειρά IKEA, π.χ. VALEVÅG)	—	2	06 Υπνοδωμάτιο 1 / 07 Υπνοδωμάτιο 2	επιλογή μοντέλου στο ikea.gr
ΚΟΥΖΙΝΑ (IKEA METOD + συσκευές)						
K01	—	Ψυγειοκαταψύκτης ελεύθερος 60 (ψηλός), μεντεσέδες προς τον τοίχο	60 × 62 × 186	1	01 Καθιστικό-κουζίνα	κατηγορία μεγέθους, οποιαδήποτε μάρκα
K02	METOD	Πλυντήριο πιάτων 45, πλήρως εντοιχιζόμενο, πίσω από πόρτα METOD	45 × 55 × 82	1	01 Καθιστικό-κουζίνα	Τυπικό METOD — έλεγχος στον planner
K03	METOD	METOD βάση νεροχύτη 60 + νεροχύτης 1 γούρνα + μπαταρία (κάτω από το παράθυρο)	60 × 60 × 80	1	01 Καθιστικό-κουζίνα	Τυπικό METOD — έλεγχος στον planner
K04	METOD	Πλυντήριο-στεγνωτήριο 60 (8/5 kg), εντοιχιζόμενο πίσω από πόρτα METOD· κοινή αποχέτευση	60 × 55 × 82	1	01 Καθιστικό-κουζίνα	Τυπικό METOD — έλεγχος στον planner
K05	—	Γωνία 60×60, τυφλή (διακόπτες νερού, πάνελ επίσκεψης)	60 × 60 × 80	1	01 Καθιστικό-κουζίνα	κατηγορία μεγέθους, οποιαδήποτε μάρκα
K06	METOD	METOD βάση φούρνου 60 + φούρνος + επαγωγικές εστίες 60 (στο πλαϊνό, προς ανατολάς)	60 × 60 × 80	1	01 Καθιστικό-κουζίνα	Τυπικό METOD — έλεγχος στον planner
K07	—	Πάγκος πρωινού: προέκταση πάγκου 115×80, ανοιχτός κάτω + πλαϊνό, 3 σκαμπό	115 × 80 × 91	1	01 Καθιστικό-κουζίνα	κατηγορία μεγέθους, οποιαδήποτε μάρκα
K08	—	Απορροφητήρας 60, ανακυκλοφορίας (φίλτρο άνθρακα), εντοιχιζόμενος	60 × 37 × 30	1	01 Καθιστικό-κουζίνα	κατηγορία μεγέθους, οποιαδήποτε μάρκα
K09	METOD	METOD κρεμαστό 60×60 πάνω από τον απορροφητήρα	60 × 37 × 60	1	01 Καθιστικό-κουζίνα	Τυπικό METOD — έλεγχος στον planner
K10	METOD	METOD κρεμαστό 40×80	40 × 37 × 80	1	01 Καθιστικό-κουζίνα	Τυπικό METOD — έλεγχος στον planner
K11	METOD	METOD κρεμαστό 20×80 (απορρυπαντικά)	20 × 37 × 80	1	01 Καθιστικό-κουζίνα	Τυπικό METOD — έλεγχος στον planner
K12	METOD	METOD κρεμαστό 60×40 πάνω από το ψυγείο	60 × 37 × 40	1	01 Καθιστικό-κουζίνα	Τυπικό METOD — έλεγχος στον planner
ΛΟΥΤΡΟ						
S01	—	Ντουζιέρα 110×90, slim 3 cm, λευκή		1	04 Λουτρό	προμηθευτής υγιεινής (βάσει διαστάσεων)
S02	—	Συρόμενο κρύσταλλο 110, 6 mm ασφαλείας, ύψ. 1,95		1	04 Λουτρό	προμηθευτής υγιεινής (βάσει διαστάσεων)
S03	—	Κρεμαστή λεκάνη 36×49 (κοντή) + κάθισμα soft-close, στον νότιο προτοίχο		1	04 Λουτρό	προμηθευτής υγιεινής (βάσει διαστάσεων)
S04	—	Πλάκα χειρισμού στον προτοίχο W4 (ύψ. 1,00)		1	04 Λουτρό	προμηθευτής υγιεινής (βάσει διαστάσεων)
S05	—	Θερμοστατική μπαταρία ντους + σετ μπάρας 70 cm		1	04 Λουτρό	προμηθευτής υγιεινής (βάσει διαστάσεων)
S06	—	Εσοχή 60×30 (π×υ), ύψ. 1,10–1,40 (δυτικός τοίχος)		1	04 Λουτρό	προμηθευτής υγιεινής (βάσει διαστάσεων)
S07	—	Ηλεκτρική πετσετοκρεμάστρα 45×80, ύψ. 0,90–1,70 (δυτικός τοίχος, δίπλα στη λεκάνη)		1	04 Λουτρό	προμηθευτής υγιεινής (βάσει διαστάσεων)
S08	—	Ανεμιστήρας Ø100, 90 m³/h, υγραστάτης + χρονικό, αεραγωγός στην ψευδοροφή		1	04 Λουτρό	προμηθευτής υγιεινής (βάσει διαστάσεων)
Η/Μ						
E01	—	Υποπίνακας A1 (νέος), 18 θέσεων, ΔΔΡ 30 mA		1	03 Ντουλάπι Η/Μ	ηλεκτρολόγος / υδραυλικός
E02	—	Ηλεκτρικός θερμοσίφωνας 60 L, Ø45 επίτοιχος (ή αντλία θερμότητας εξωτ.)		1	03 Ντουλάπι Η/Μ	ηλεκτρολόγος / υδραυλικός
E03	—	Router / σημείο δικτύου, Wi-Fi		1	03 Ντουλάπι Η/Μ	ηλεκτρολόγος / υδραυλικός

• Οι τιμές δεν περιλαμβάνονται: λαμβάνονται από το ikea.gr κατά την παραγγελία (τιμές και διαθεσιμότητα αλλάζουν). Αναζήτηση στο ikea.gr με το όνομα προϊόντος, Λευκά είδη, πετσέτες, σκεύη Airbnb στο κονδύλι του προϋπολογισμού (βλ. καρτέλα Προϋπολογισμός).